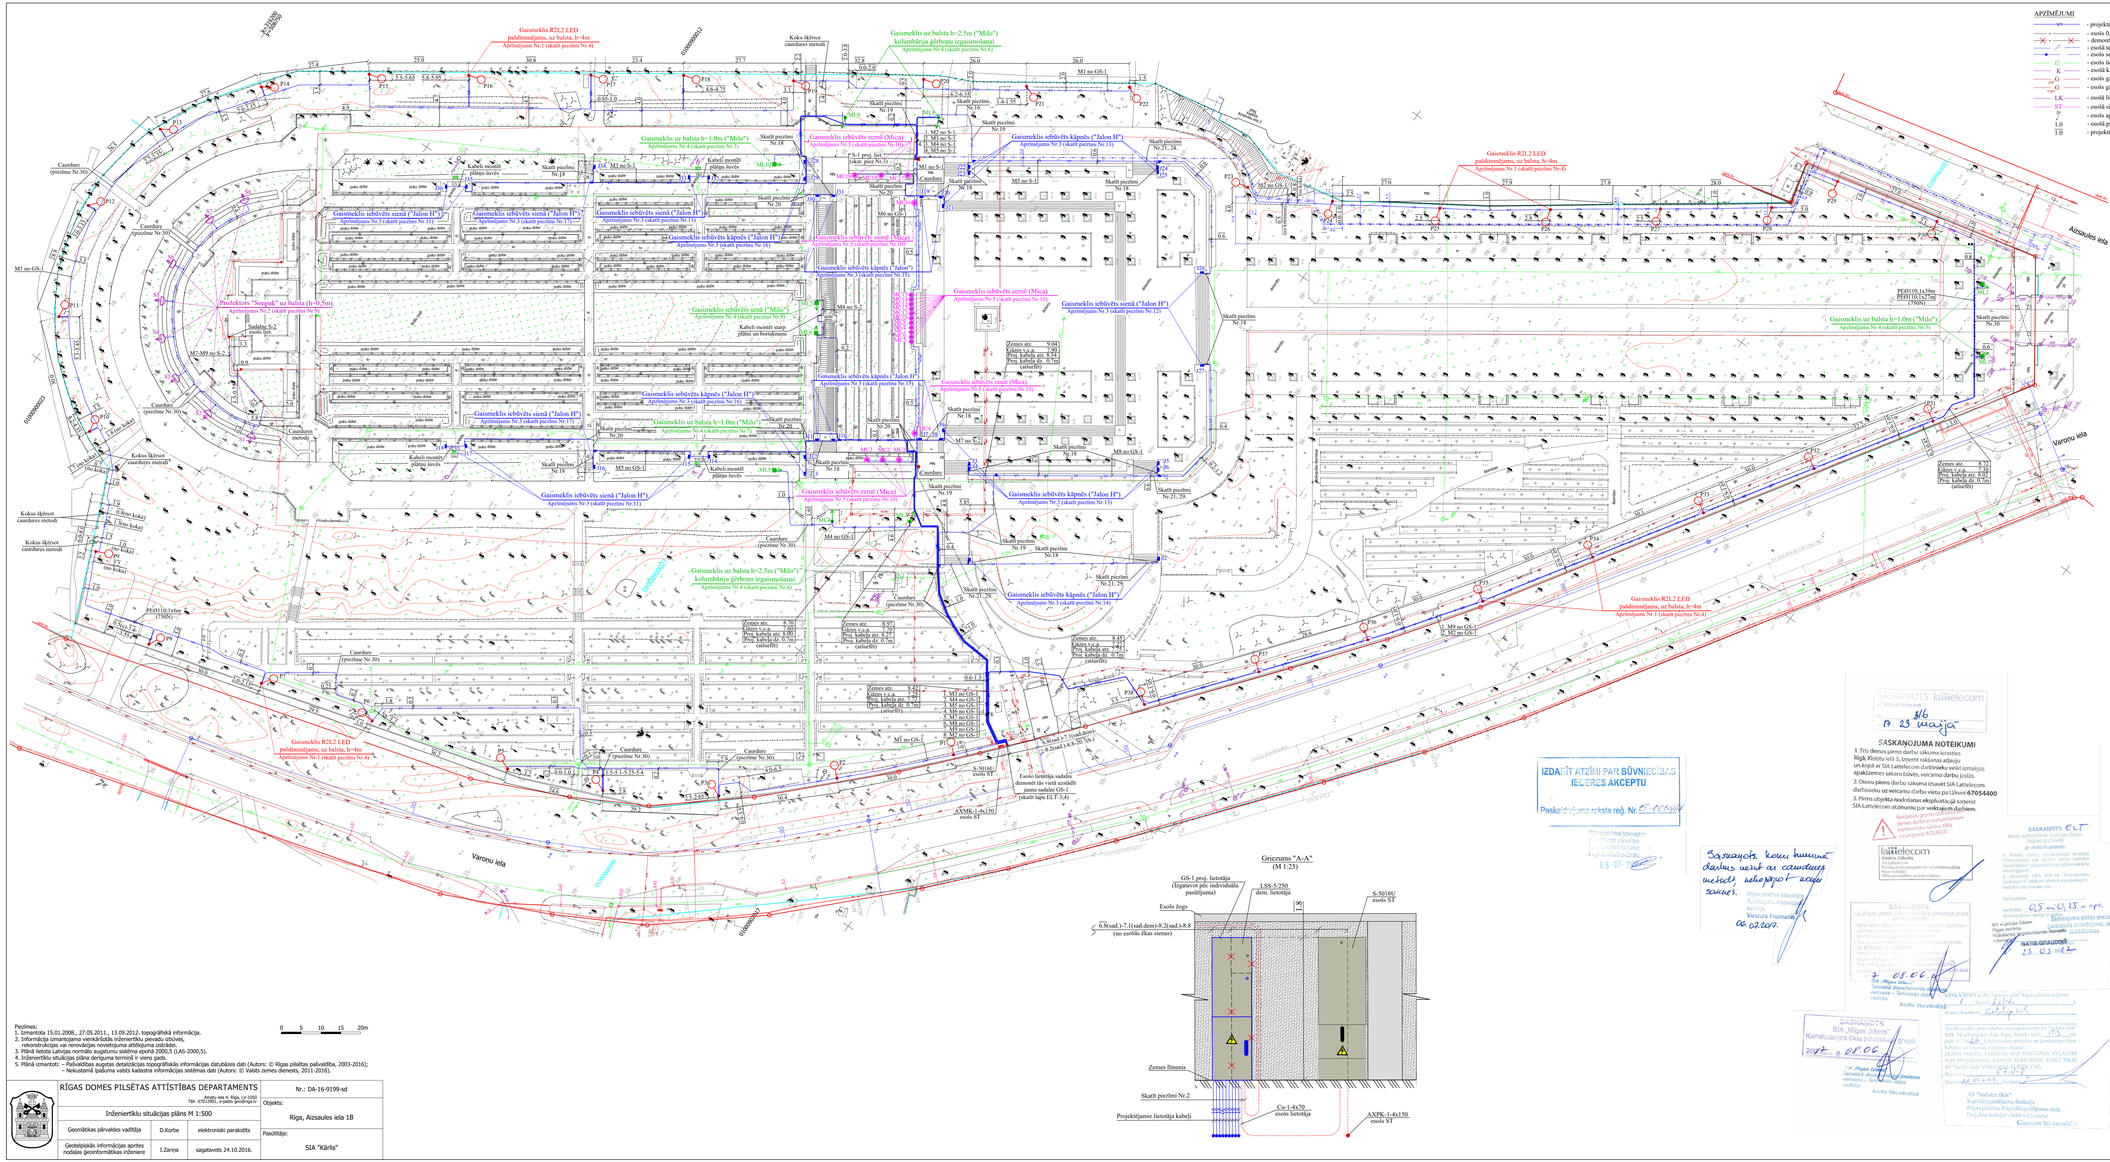

APZĪMĒJUMI

- VI - projektējamās apgaismojuma kabeļu (Lietotāja)
- esošs 0,4kV el. kabelis
- demontjams 0,4kV el. kabelis
- esošā telefona kanalizācija
- esošs sakaru kabelis
- esošs ūdensvads
- esošā kanalizācija
- esošs gāzes vads (zsp)
- esošs gāzes vads (vsp)
- esošā lietus kanalizācija
- esošā siltumtrase
- esošs apgaismes balsts
- esošā piesaiste
- projektējamā piesaiste

Nr.1	- gaismeklis R2L2 LED paldzmnējums, uz balsta, h=4m (37W)
Nr.2	- projektēsts "Sonpak", uz balsta, h=0,5m (250W)
Nr.3	- gaismeklis iebāvēts sienā "Jalon II" (4W)
Nr.4	- gaismeklis "Milo", uz balsta, h=1.0m (2,4W) - gaismeklis "Milo", uz balsta, h=2.5m (2,4W)
Nr.5	- gaismeklis iebāvēts zemē "Mica", LED, ar maināmu lenķi (2.5W)

Piezīmes:

1. Būvprojekts izstrādāts saskaņā ar RPA "Rīgas pašvaldības aģentūra" izsniegto projektēšanas uzdevumu (19.01.2017) un ar Valsts kultūras pieminekļa aizsardzības inspekciju (01.02.2017) saskaņotu SIA"Engineering Solutions" vizuālo izskaņu dokumentāciju *(Ērģ.N.Nr.1-1-1-16)*.
2. Demontē esošo lietotāja sadalni LSS-5/250, un tās vietā blakus esošajai sadalnei S-5016U uzstādīt projektējamo lietotāja sadalni GS-1 (pēc individuālā pastiprinājuma). Pārslēgt esošos lietotāja pieslēgumus uz jauno sadalni GS-1. (Skatīt shēmu lapā EL7.1-3, 4).
3. Kolonbārkļa esošajā niišā uzstādīt jaunu spēka sadalni S-1, demontējot esošo sadalni. Pārslēgt esošos pieslēgumus uz jauno sadalni S-1. (Skatīt shēmu lapā EL7.1-3, 4).
4. **Brīža kapu ieskēja perimetra** izgaismošanai montēt uz balsta (h=4m) apgaismes armatūru "R2L2" ar LED spuldzi 37W ar paldzmnējumu funkcionālajā zonā *(M1.1-M1.4)*. Pieslēgšana vieta jaunajā sadalnē GS-1.
5. **Ērģļu vārtu kvieta (kontrgropsma) no kapu vertnešu puses** izgaismošanai montēt uz balsta (h=1m) apgaismes armatūru "Milo" 2,4W *(M1.5-M1.2)*. Pieslēgšana vieta jaunajā sadalnē GS-1.
6. **Kolonbārkļa jērbeņa (kontrgropsma)** izgaismošanai montēt uz balsta (h=2,5m) apgaismes armatūru "Milo" 2,4W *(M1.3-M1.4)* un *(M1.8-M1.9)*. Pieslēgšana vieta jaunajās sadalnēs S-1 un GS-1.
7. **Skalpelnes "Jānāsāc" (ūdenstpsma gaisma)** izgaismošanai montēt uz balsta (h=1m) apgaismes armatūru "Milo" 2,4W *(M1.5)* un *(M1.10)*. Pieslēgšana vieta jaunajā sadalnē GS-1 un S-1.
8. **Kārļa Zālītes pieminekļa** izgaismošanai montēt apgaismes armatūru "Milo" 2,4W *(M1.6-M1.7)* , iestrādājot gaismekli urnā un novietojot to pieminekļa kaitē pusē pie kandelabra. Pieslēgšana vieta jaunajā sadalnē GS-1.
9. **Projektēsta vietējā nozīmes ēka uz "Mātes Latvija" tēla** montēt uz balsta (h=0,5m) projektēsto "Sonpak" 250W *(S1-S8)*. Pieslēgšana vieta esošajā sadalnē S-2 brīvā grupas Nr.7 vietā pagaidu savienot tīklu sīkākai. (Skatīt shēmu lapā EL7.1).
10. **Aktāra galvenās un sāna sienas plāksnes** izgaismošanai montēt zemē iebāvētos LED gaismekļus "Mica" 2,5W ar maināmu lenķi *(MC1-MC19)*. Montāžas gadā kaitam gaismekļiem uzstādīt dīvaināu novadzapsli saskaņā ar gaismekļa montāžas instrukciju. Pieslēgšana vieta sadalnē GS-1.
11. **Strādāklam** izgaismošanai montēt sienā iebāvētos gaismekļus "Jalon II" 4W *(J14;J15;J17;J18)* un *(J12;J33;J35;J36)*. Pieslēgšana vieta jaunajās sadalnēs GS-1 un S-1.
12. **Galvenajās kāpnēs galvenajā ejā pretī "Svētajai nesmij"** montēt iebāvētos gaismekļus "Jalon II" 4W kāpņu atbalsta sienā *(J26;J27)*. Pieslēgšana vieta jaunajā sadalnē GS-1.
13. **Sāna kāpnēs virzienā uz "Svētā sapņes" pusi** montēt iebāvētos gaismekļus "Jalon II" 4W kāpņu atbalsta sienā *(J1-J10)* un *(J22-J25;J32)*. Pieslēgšana vieta jaunajās sadalnēs GS-1 un S-1.
14. **"Mazajās" kāpnēs iejāņ no sarga mājas puses** montēt iebāvētos gaismekļus "Jalon II" 4W kāpņu atbalsta sienā *(J11;J2)*. Pieslēgšana vieta jaunajā sadalnē GS-1.
15. **Kāpnēs gar kolonbārkļem virzienā uz "Mātes Latvija" tēla** montēt iebāvētos gaismekļus "Jalon II" 4W kāpņu atbalsta sienā *(J7;J8;J18;J1)* un *(J19;J20;J30;J31)*. Pieslēgšana vieta jaunajās sadalnēs GS-1 un S-1.
16. **Kāpnēs gar skalpelnām "Jānāsāc"** montēt iebāvētos gaismekļus "Jalon II" 4W kāpņu atbalsta sienā *(J28;J29)* . Pieslēgšana vieta jaunajās sadalnēs GS-1 un S-1.
17. **"Mazajās" kāpnēs starp strādāklam** montēt iebāvētos gaismekļus "Jalon II" 4W kāpņu atbalsta sienā *(J16)* un *(J34)*. Pieslēgšana vieta jaunajās sadalnēs GS-1 un S-1.
18. **Vietās, kur projektējamās apgaismes kabeļi ieiziņā kāpņu atbalsta sienas šķeļs, pēc darbu pabeigšanas veikt šavja vietas atjaunošanas iepriekšēja stāvokļa.**
19. **Vietās, kur projektējamās apgaismes kabeļi ieiziņā ietves segums šķeļs, pēc darbu pabeigšanas veikt šavja vietas atjaunošanas iepriekšēja stāvokļa.**
20. **Projektējamās apgaismes kabeļi montēt starpplātnu sprangās.**
21. **Vietās, kur tiek veikta projektējamās apgaismes kabeļa pēdēšana zem asfalbtbetona segums veikt tā frēzēšanu, un pēc darbu pabeigšanas veikt segums atjaunošanu iepriekšēja stāvokļā.**
22. Pirms visu darbu uzsākšanas izvaskā paaštīšja pārstāvi un projektētāju, precizējot projektējamo kabeļu montāžas un gaismekļu uzstādīšanas vietas.
23. Projektējamās gaismekļu iešāgšjama paredzēta gan automātiskā (ar Astro slēdzi), gan ar rokas vadību (ar slēdzi). (shēmu skatīt lapu EL7.3).
24. Projektējamais pieslēgums ir paredzēts atļautās slodzes robežās.
25. Visiem inženierkomunikāciju izbūvi piešķiramajā inženierkomunikāciju novietojuma platībā <= 0.3m no būvprojektā paredzētā. Ja inženierkomunikācijas novietojuma izmaņas ietekmē citas inženierkomunikācijas un vai īpašumstīkšļus, jāveic izmaņām būvprojekta daļas atkārtota saskaņošana ar skarto īpašumsīkumīkšļu turētājiem un vai uzņēmumi īpašumā ņēmušos.
26. Šķērsojot ar projektējamiem kabeļiem sakaru kabeļus un gāzes vadu vertikālajam attālumam šķīr komunikācijām jābūt vismaz 0.5m, ja tas nav iespējams, projektējamo kabeli ievilkt PE caurulē un gādāt 0.25m attālumā virs vai zem esošajām komunikācijām.
27. Guldot projektējamos kabeļi gar koka stumbru tuvāk par 2.0m, kabeli ievilkt PE caurulē. Caurules guldīšanu veikt ar beztranšejas metodi (caururbi), bez mehāniskma pielāgojuma, nebojājot saknu sistēmu.
28. Projektējamos kabeļus Ērģļu kapu teritorijā gādāt 0,7m dziļumākā ari zem betona ceļiem un starpplātnu sprangās kabeļus gādāt 0,3m dziļumā no esošās augšējās malas, ja nav norādīts savādāk. Kabeļus vietā pārejas ārpusē aizsargāt PE caurulēs.
29. Vietās, kur kabeļi tiek guldīts gar trepēm, veikt asfalbtbetona izziņāšanu (20cm platumā) un pēc kabeļa izbūves aizpildīt trasejas vīnkārtu (10cm biezumā ar granīta šķembu maisījumu (8..5.9).
30. Vietās, kur ar kabeļi tiek šķērsots šūnakmeņu bortakmeņi, apmales, kā arī gāvenās iešjas betona segums gādāšanu veikt ar beztranšejas metodi (caururbi).
31. Visi montāžas darbi jāveic saskaņā ar spēkā esošiem Latvijas Valsts izdotajiem būvnieciņas normatīviem, Eiropas normatīviem (EN), tem Eiropas standartiem, kuriem ir Latvijas standarta statuss (LVS EN), LBK standartiem, kā arī pasūtītāja norādījumiem.

Piezīmes:
1. Izmantota 15.01.2008., 27.05.2011., 13.09.2012. topogrāfiskā informācija.
2. Izstrādāta zemsamņēma vienkāršotās inženierbūvju pārveides tāšuma, rekonstrukcijas un renovācijas novietojuma attēlojuma izstrāde.
3. Plānā lietota Latvijas normālo augstumu sistēma ģeoīdā 2005.3 (LAS-2000,5).
4. Inženiertīklu situācijas plāna derīguma termiņš ir viens gads.
5. Plānā izmantot: – Pašvaldības augstas detalizācijas topogrāfiskās informācijas datubāzes dati (Autors: ©Rīgas pilsētas pašvaldība, 2003-2016);
– Nekustamā īpašuma valsts kadastra informācijas sistēmas dati (Autors: ©Valsts zemes dienests, 2011-2016).

0 5 10 15 20m

RĪGAS DOMES PILSĒTAS ATTĪSTĪBAS DEPARTAMENTS Arsenāla iela 4, Rīga, LV-1010 Tālr. 67012901, e-pasts: pa@rdpa.lv		Nr.: DA-16-9199-sd
Inženiertīklu situācijas plāns M 1:500		Objekts: Rīga, Aizsaules iela 1B
Ģeomātikas pārvaldes vadītāja	D.Korbe	elektroniski parakstīts
Ģeotelpisko informācijas aprites nodaļas ģeoinformātikas inženiere	I.Zariņa	sagatavots 24.10.2016.
Pasūtītājs: SIA "Kārļis"		

IZDARĪT ATZĪMI PAR BŪVNIECĪBAS IECERES AKCEPTU
Paskaidrojuma raksta reģ. Nr. 07-0054/4
Pilsētas plānošanas departamenta vecākā arhitekte
06.07.2017

SASKAŅOTS latTelecom
R. 23 maija
SASKAŅOJUMA NOTEIKUMI
1. Trīs dienus pirms darbu sākuma nesaistēs Rīgā, Ģertrūdes iela 5, iesniegt rakstisku atļauju un kopā ar SIA LatTelecom darbiniekiem veikt izmaiņas apakšzemes sakaru būvēs, veicamo darbu joslās.
2. Otrās pēmes darbu sākuma brīdadē SIA LatTelecom darbiniekiu uz veicamo darbu vietu pa tālruni 67054400
3. Pirms objekta nodošanas ekspluatācijā sniegt SIA LatTelecom atzinumu par veiktajiem darbiem.
Saskaņots, grafisko datni saņemsim elektroniski ar elektronisko parakstu
latTelecom
Andris Zālītis
Projektēšanas grupas vadītājs
Rīgas reģiona
Tālrunis: 67054400
andris.zalitis@lattelecom.lv

Saskaņots. Kopu hummus darbus veikt ar caururbes metodi, ekspozīcijā redzamos sakņu.
Pilsētas plānošanas departamenta galvenais arhitekts
Vestura Freimanis
06.07.2017.

SASKAŅOTS
Izsakāmas Valsts kultūras pieminekļu aizsardzības prasības
Valsts kultūras pieminekļu aizsardzības inspekcijas
R. Kokaina
SASKAŅOTS
NO NEKUSTĀMĀ ĪPAŠUMA PIEDERĪBAS VIEDOKĻA
Nekustamā īpašuma pārvaldnieks
13.06.2017 B. Prikule
SASKAŅOTS
ar RPA "Rīgas pilsētas meži" 21.06.2017
S. Sproģe
1. 5. Zemes jautājumi
Zemes īpašnieka tiesības un pienākumi ierīkot vietējas nozīmes ielas un to aizsardzības aizsargzonas zonā
Zemes īpašnieka tiesības ierīkot vietējas nozīmes ielas un to aizsardzības aizsargzonas zonā
Rīgas domes Pilsētas attīstības departamenta Zemes pārvaldes vecākā eksperte
Ivonna Grebāne

SASKAŅOTS ar AS "Latvijas gāze" Rīgas reģiona vadītāju
Rīgas reģiona Sadales pārvaldes vadītājs
A. Vecvārdāns
SASKAŅOTS ar AS "Sadales tīkls" Rīgas pilsētas reģiona
Rīgas reģiona Kopējās apkalpošanas daļa
Pārvaldes vadītājs
Gunārs Strautiņš
SASKAŅOTS SIA „Rīgas ūdens" Kanalizācijas tīklu ierīkošanai
2017. g. 06.06.
SASKAŅOTS ar AS "Latvijas dzelzceļš" Rīgas pilsētas reģiona
Rīgas reģiona Sadales pārvaldes vadītājs
A. Vecvārdāns
SASKAŅOTS
SASKAŅOTS ar SIA "Rīgas siltums" Siltumtīklu departamenta galvenais inženieris
Rīgas siltums
Siltumtīklu departamenta galvenais inženieris
Andris Vecvārdāns
SASKAŅOTS
SASKAŅOTS
SASKAŅOTS
SASKAŅOTS NO ZEMES PIEDERĪBAS VIEDOKĻA
Atmaksās ieņēma 1h, Rīga (zem kad. 01000600217)
Zemes īpašnieks
Rīgas domes Īpašuma departaments
(Nod. maks. Nr. LV90000018741) (paraksts) (datums)
TEHNISKAJĀ RISINĀJUMĀ SASKAŅOTS AR PASŪTITĀJU
Pasūtītājs
RPA "Rīgas pilsētas aģentūra"
(Reģ.Nr. 90001774693) (paraksts) (datums)
19.01.2017.

Risinājumi ambīļu paredzētajam lietošanas veidam, normatīvajiem aktiem, vietējās pašvaldības saistošajiem noteikumiem, saņemtajiem tehnisko.ajiem vai īpašajiem noteikumiem un teiktekmēs cita būves vai tās daļas konstrukciju noturība, inženiertīklu funkcionālums, kā arī treša persona īpašuma ciešīas ir izvērtētas.
Būvprojekta izstrādātājs I.Alksnis 15.01.2017
(paraksts) (datums)

Inženierbūvju galvenais lietotājs vieds pēc klasifikatora 22140402.

Pasūtītājs:	**RPA "Rīgas pilsētas aģentūra"** Reģ.Nr. 90001774693, Ģertrūdes iela 19, Rīga, LV-1006
Projektētājs:	**SIA "KĀRLIS"** Reģ.Nr. 40003000043; Skolas iela 21-301, Rīga, LV-1010

BPDV	I.Alksnis	15.05.2017	Projekta nosaukums:	Nr./Arh.Nr.: 30-16 (RPA-16-34-D)
Prof.	E.Neiņums	15.05.2017	Rīgas Brīžu kapu Aizsaules ielā 1b, Rīgā teritorijas apgaismo	Stadīja: BP
				Marka: ELT
			Rasējums: Ģenerālās ar esošajiem un projektējamajiem elektriskajiem tīkliem	Mērogs: 1:500
				Lapas Nr.: 2
Šī rasējuma ELT marķas inženierkomunikāciju risinājumu autortiesības pieder SIA "Kārļis"				A.3.