


VIRSSKATS; M1:20

NOVIETOJUMA SHĒMA AR FOTOFIKSĀCIJAS VIETĀM UN VIRZIENIEM

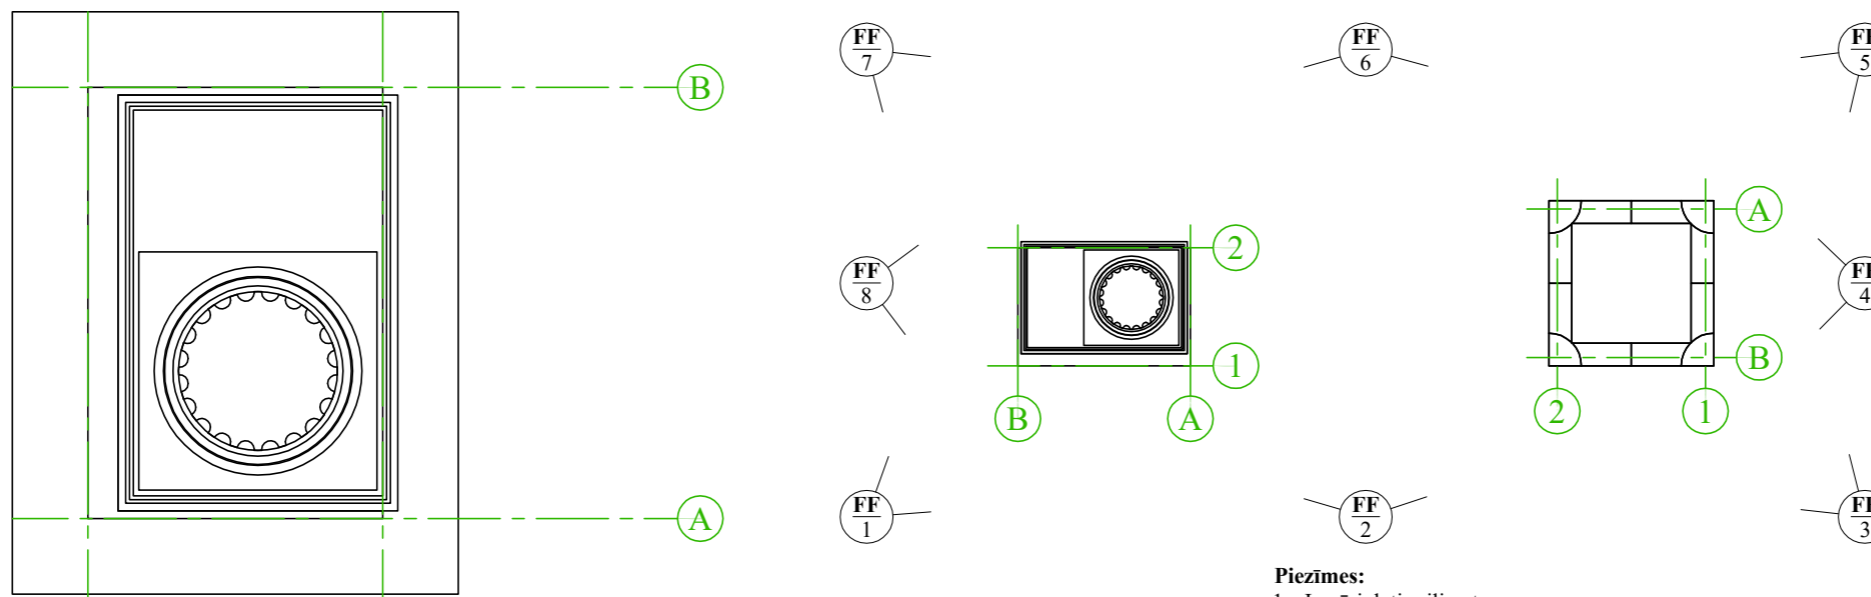

LIETOTIE APZĪMĒJUMI	
Apzīmējums	Nosaukums
	Zudušās konstrukcijas/detaļas
	Esošās konstrukcijas/detaļas
	Grunts
	Būvass
	Fotofiksāciju Nr. un virziens
	Fotofiksāciju Nr. un vieta

Piezīmes:
1. Izmēri doti milimetros.

Iepirkuma „Vērmaņu dzimtas pieminekļu restaurācijas – konservācijas darbi Lielajos kapos”,
Identifikācijas Nr. PĀ RPA 2022/ 2 nolikuma
6. pielikums

Projektētājs: SIA "Vertti", būvprojektu vadība un organizācija; Stabu iela 6-7, Rīga, LV-1010; BK reģ. Nr.13291; tālr.67279465; e-pasts:verttiinfo@inbox.lv				Pasūtītājs: Rīgas pašvaldības aģentūra „Rīgas pieminekļu aģentūra” Gaujas iela 19A, Rīga, LV-1026			
vertti				Objekts: Vērmaņu Dzimtas pieminekļu sakopšanas programma Klusā iela 2, Rīga, Lielie kapi			
Amats	Vārds, Uzvārds	Paraksts	Datums	Rasējums: PIEMINEKLIS NR.175	Stadija	Lapa	Lapas
Būvproj.daļas vad.	Ēriks Cērpiņš		15.04.2021.		BP	AMI-3	
Projektēja	Ainārs Bulis		15.04.2021.	Mērogs: 1:20	Pasūtījuma Nr. 007/21		Arh. Nr. 007/21 AMI-3