



# NOŽOGOJUMA NOVIETOJUMA SHĒMA; M1:500

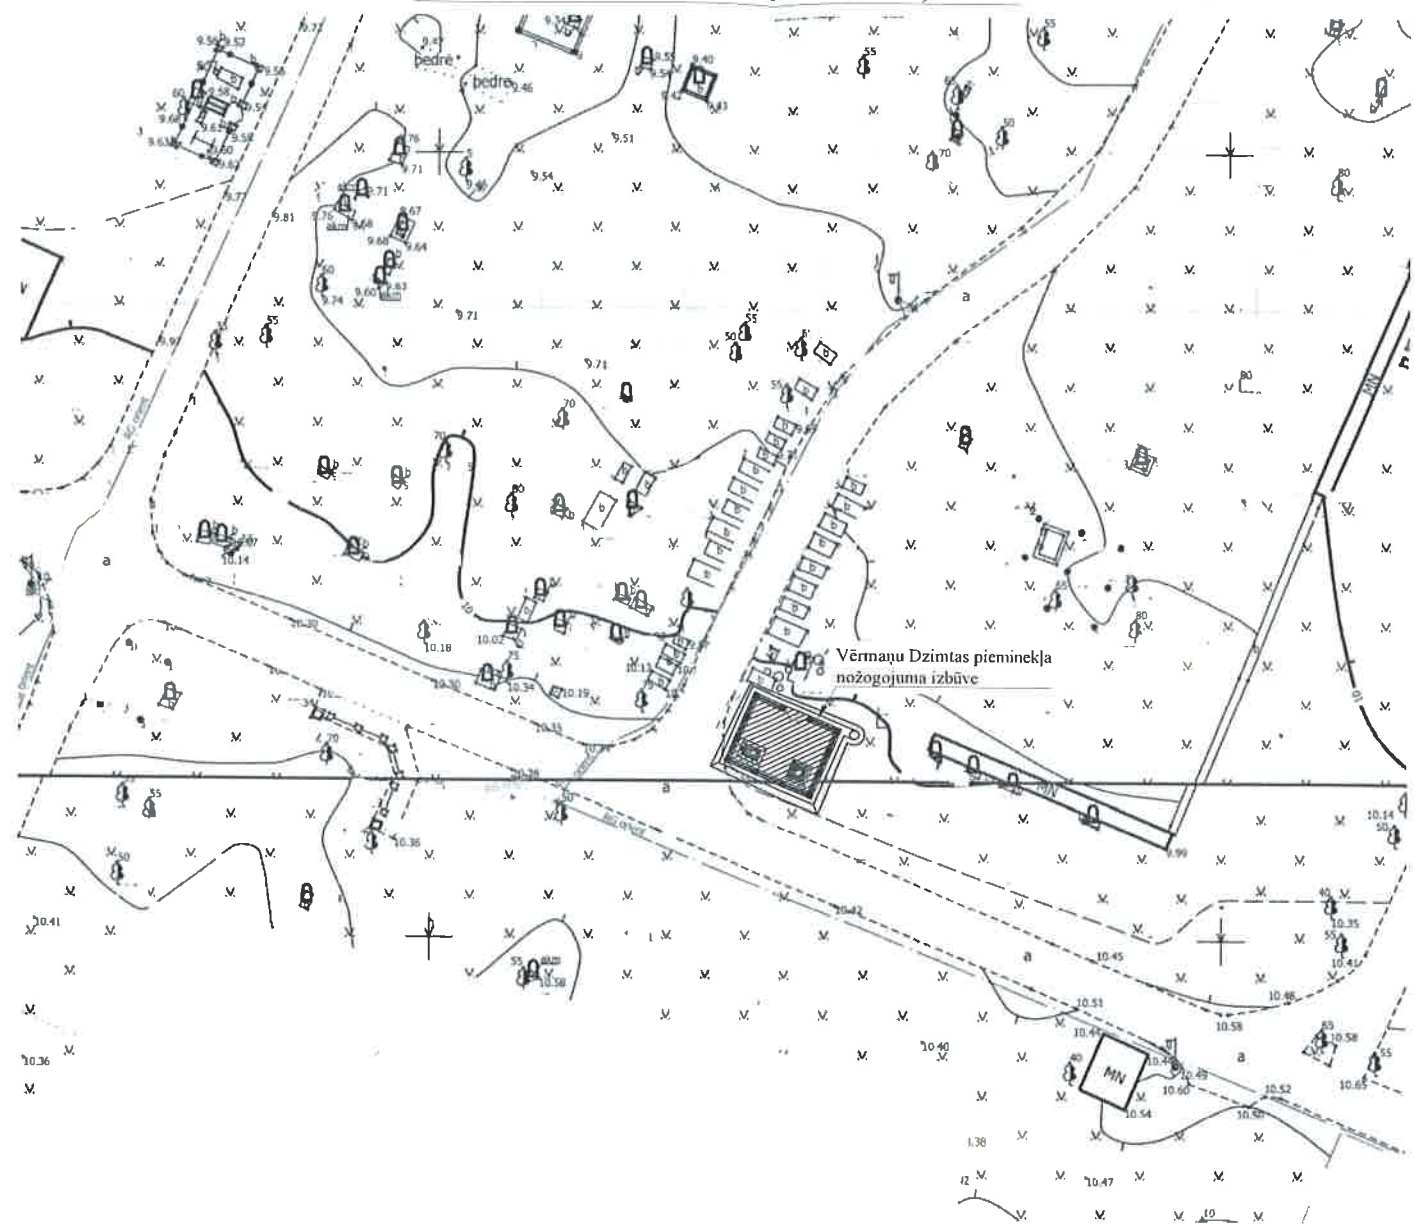

# VĒRMAŅU DZIMTAS PIEMINĒKĻU NOŽOGOJUMA TERITORIJAS LABIEKĀRTOJUMS; M1:50

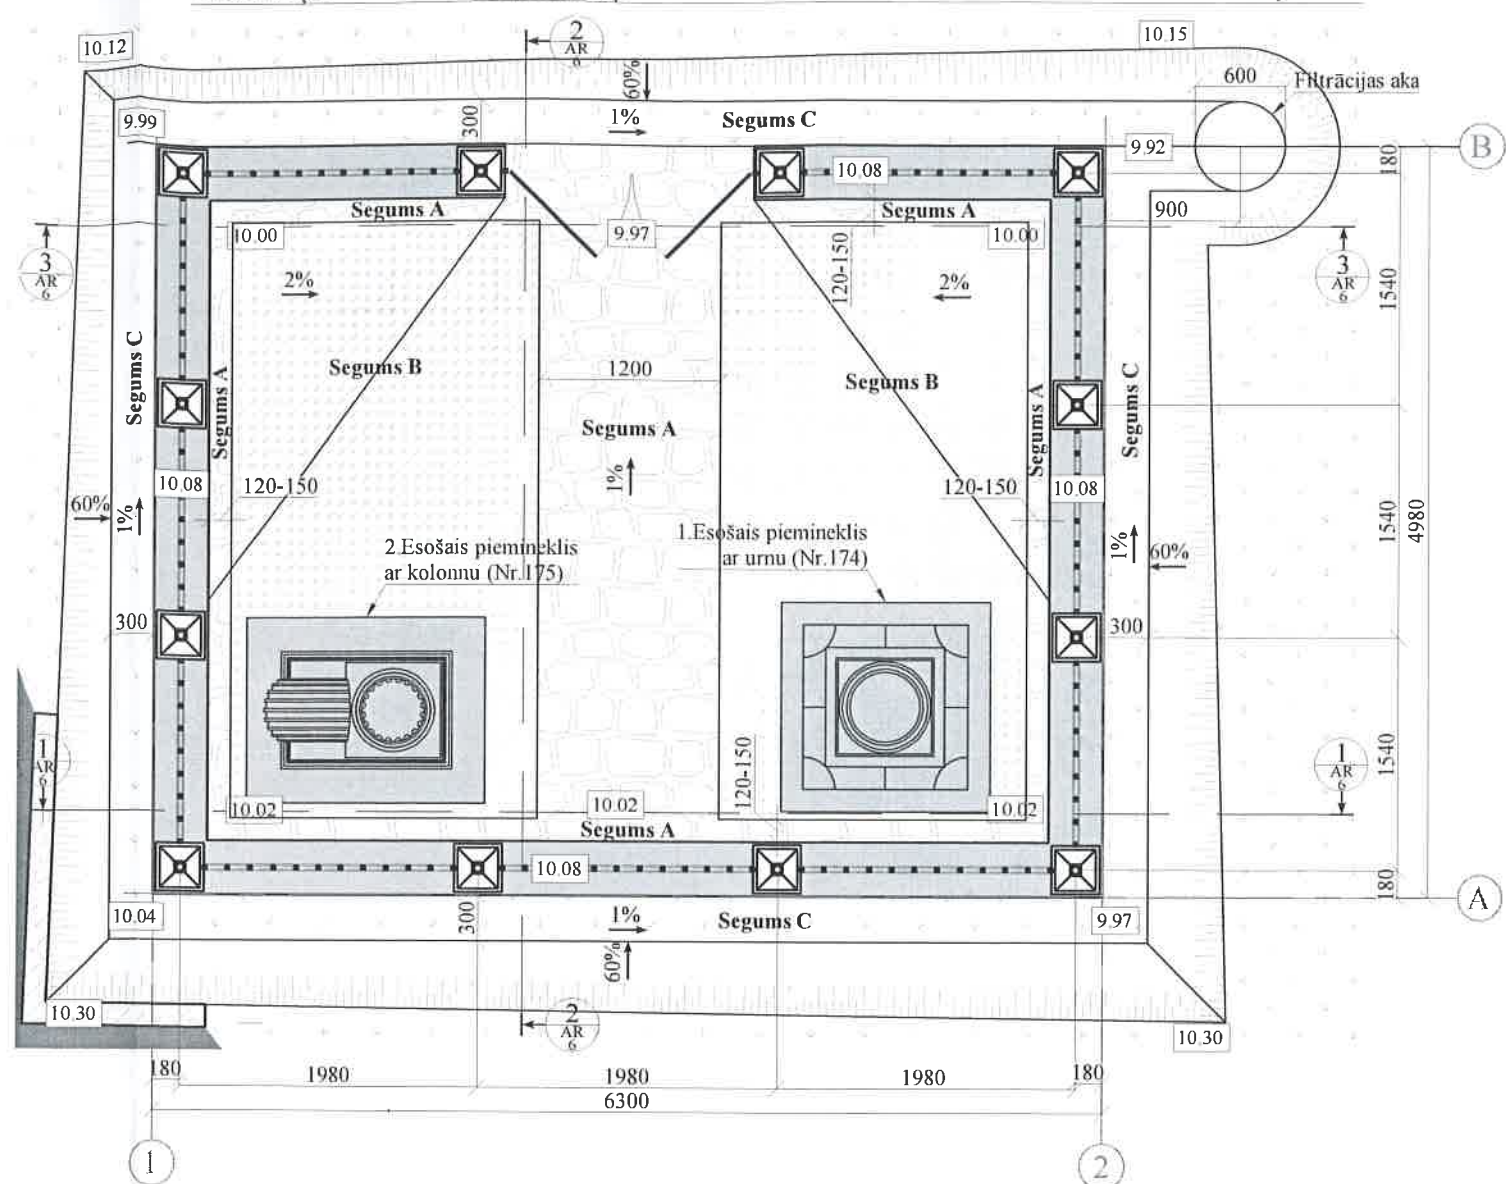

## Piezīmes:

1. Izmēri doti milimetros.
2. Augstuma atzīmes precizēt objektā uz vietas.
3. Griezumus skatīt lapā AR-6.

## SEGUMU SPECIFIKĀCIJA

Nosaukums	Apzīmējums plānā	Platība m²	Seguma griezumšķērsgriezums; M1:25
<b>Segums A</b> Apzāģēti dolomīta akmens šķautņi segums		8.20	Apzāģēti dolomīta akmens šķautņi 100mm Vidēja rupja smiltis 50mm Blietētas šķembu maisījums fr.0-32 150mm Esošā grunts
<b>Segums B</b> Zālājs		12.30	Zāliens un dammera klintenes Melnzeme 150mm Esošā grunts
<b>Segums C</b> Zālājs		22.50	Zāliens Melnzeme 150mm Esošā grunts

## LIETOTIE APZĪMĒJUMI

Apzīmējums	Nosaukums
	Esošās konstrukcijas
	Zālājs
	Apzāģētu dolomīta akmens šķautņu segums. Biezums 100mm
	Būvass
	Izmērs
	Augstuma atzīme

## Projektētājs:

STIA "Vertti", būvprojektu vadība un organizācija;  
Stabu iela 6-7, Rīga, LV-1010; BK reģ. Nr.13291;  
tālrunis 67279465; e-pasts: verttiinfo@inbox.lv

**vertti**

Pasūtītājs: Rīgas pašvaldības aģentūra „Rīgas pieminēkļu aģentūra”  
Gaujas iela 19A, Rīga, LV-1026

Objekts: Vērmaņu Dzimtas pieminēkļa nožogojuma izbūve. 1.grupas inženierbūve  
Klusā iela 2, Rīga, Lielie kapi

Amats	Vārds, Uzvārds	Paraksts	Datums
Būvproj.daļas vad.	Ēriks Cēpiņš		06.10.2022
Projektēja	Ainārs Bulis		06.10.2022

Rasējums:	NOŽOGOJUMA TERITORIJAS LABIEKĀRTOJUMS	Stadija	Lapa	Lapas
BP	AR-5			
Mērogs:	1:500/1:50	Pasūtījuma Nr. 017/22	Arh. Nr. 017/22 AR-5	